S13

• Karta katalogowa



Informacja o budowie ściany

Ilustracja: S13 | Wykończenie powierzchni: Camina optyka betonu architektonicznego

Standard

drzwi podnoszone

Front Kristall

Ścianka tylna z wentylacją

Gesamtgewicht

ca. 650 kg

Opcjonalnie

drzwi uchylne
Anschlag li./re.

Akcesoria

SMR

Vorlegeplatte

Speicherbeton

Speicherbeton

Kamineinsatz



Ekko U 67(45)51 h
Moc nominalna: 9 kW
Abgasstutzen: Ø 200 mm

A


Klasa efektywności energetycznej wg (EU) 2015/1186

Więcej informacji na
www.camina-schmid.de


S13

Rysunek wymiarowy


Widok z przodu, skala 1:20

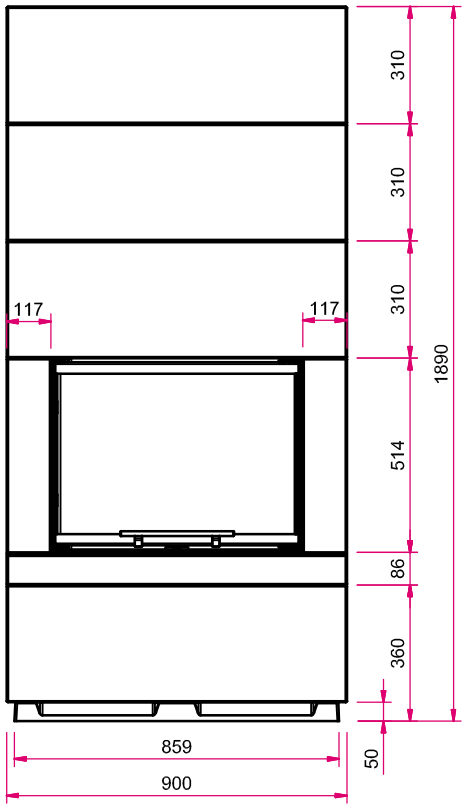

Seitenansicht links M 1:20

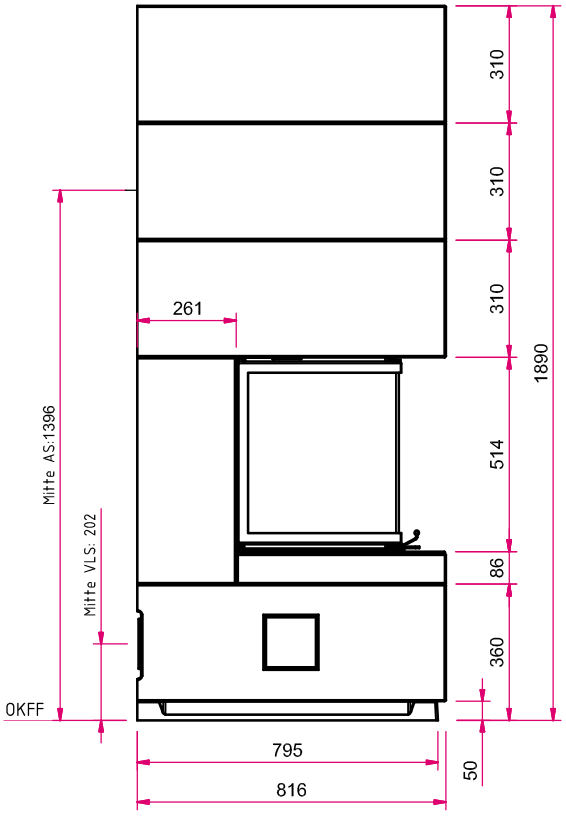

Widok z góry, skala 1:20

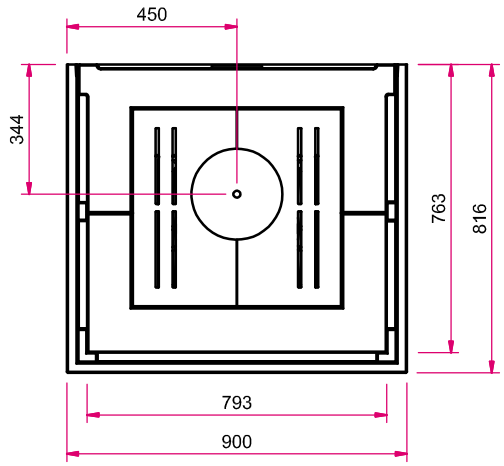

Uwaga, widok z lewej M 1:20: AS: króciec spalin, VLS: króciec powietrza do spalania, OKFF: górna krawędź posadzki

Prosimy zwrócić uwagę na informacje o wyposażeniu opcjonalnym w naszym cenniku.

Ilustracje poglądowe. Wszystkie ilustracje i rysunki są chronione prawem autorskim. Wykorzystanie lub publikacja, również pojedynczych detali, wyłącznie za naszą zgodą. Zmiany kolorystyczne i techniczne wynikające z rozwoju produktu oraz błędy zastrzeżone. Stan na: 07/2020

S13 Designbeton

• Karta katalogowa



Informacja o budowie ściany

Ilustracja: S13 z betonem designerskim | Wykończenie powierzchni: Camina optyka betonu architektonicznego

Standard

drzwi podnoszone

Front Kristall

Ścianka tylna z wentylacją

Gesamtgewicht

ca. 650 kg

Opcjonalnie

drzwi uchylne
Anschlag li./re.

Akcesoria

SMR

Vorlegeplatte

Speicherbeton

Designbeton

Kamineinsatz



Ekko U 67(45)51 h
Moc nominalna: 9 kW
Abgasstutzen: Ø 200 mm


A

Klasa efektywności energetycznej wg (EU) 2015/1186


Więcej informacji na
www.camina-schmid.de

S13 Designbeton
Rysunek wymiarowy


Widok z przodu, skala 1:20

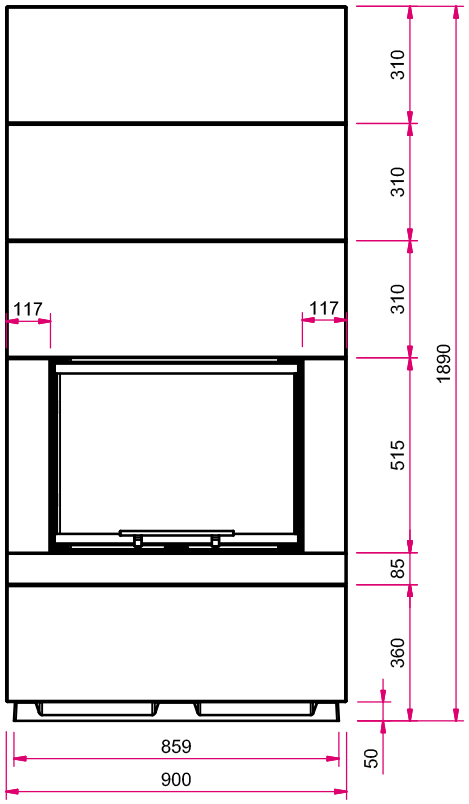

Seitenansicht links M 1:20

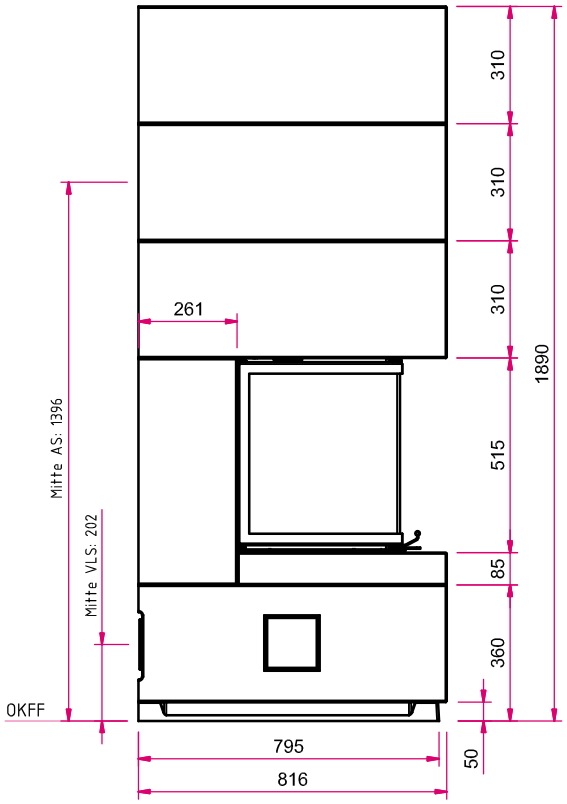

Widok z góry, skala 1:20

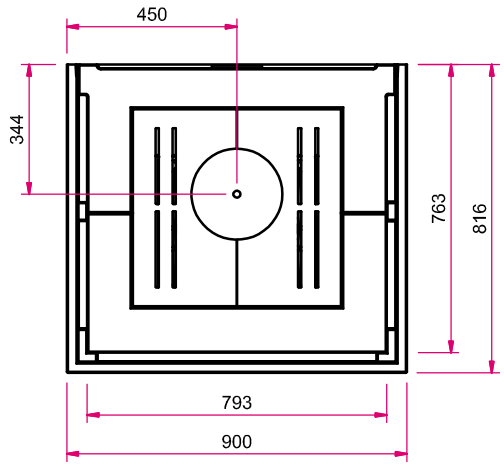

Uwaga, widok z lewej M 1:20: AS: króciec spalin, VLS: króciec powietrza do spalania, OKFF: górna krawędź posadzki

Prosimy zwrócić uwagę na informacje o wyposażeniu opcjonalnym w naszym cenniku.

Ilustracje poglądowe. Wszystkie ilustracje i rysunki są chronione prawem autorskim. Wykorzystanie lub publikacja, również pojedynczych detali, wyłącznie za naszą zgodą. Zmiany kolorystyczne i techniczne wynikające z rozwoju produktu oraz błędy zastrzeżone. Stan na: 07/2020

S13 Naturstein-Feuertisch

• Karta katalogowa



Informacja o budowie ściany

Ilustracja: S13 ze stołem paleniskowym z kamienia naturalnego Nero mat | Wykończenie powierzchni: Camina optyka betonu architektonicznego

Standard

drzwi podnoszone

Front Kristall

Ścianka tylna z wentylacją

Gesamtgewicht

ca. 660 kg

Opcjonalnie

drzwi uchylne
Anschlag li./re.

Akcesoria

SMR

Vorlegeplatte

Naturstein

Blanco Carrara

Grigio matt

Mocca Creme

Nero

Nero matt

Kamineinsatz



Ekko U 67(45)51 h
Moc nominalna: 9 kW
Abgasstutzen: Ø 200 mm


A

Klasa efektywności energetycznej wg (EU) 2015/1186


Więcej informacji na
www.camina-schmid.de

S13 Naturstein-Feuertisch
Rysunek wymiarowy


Widok z przodu, skala 1:20

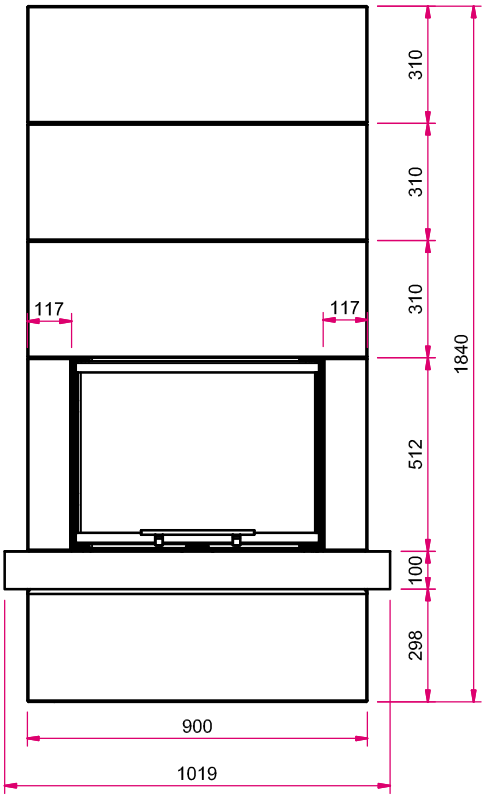

Seitenansicht links M 1:20

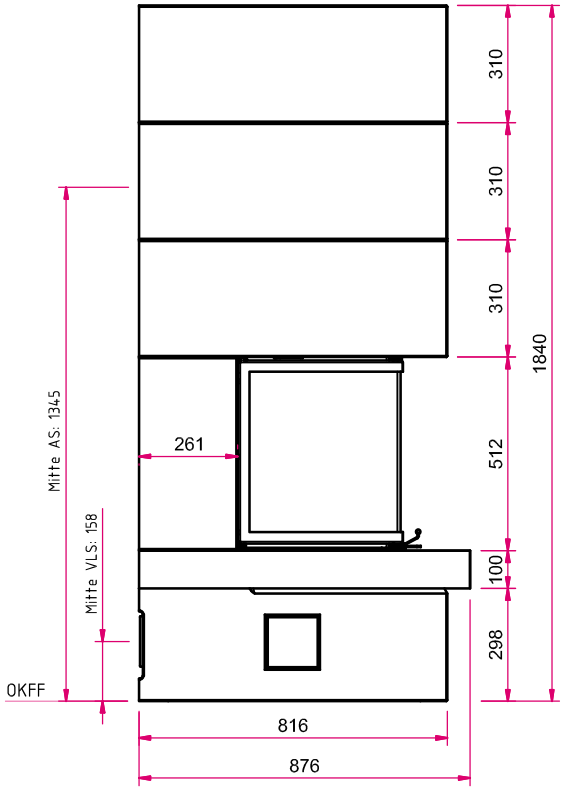

Widok z góry, skala 1:20

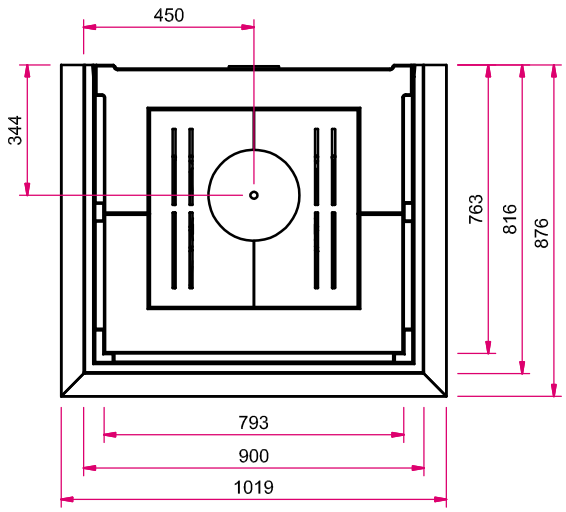

Uwaga, widok z lewej M 1:20: AS: króciec spalin, VLS: króciec powietrza do spalania, OKFF: górna krawędź posadzki

Prosimy zwrócić uwagę na informacje o wyposażeniu opcjonalnym w naszym cenniku.

Ilustracje poglądowe. Wszystkie ilustracje i rysunki są chronione prawem autorskim. Wykorzystanie lub publikacja, również pojedynczych detali, wyłącznie za naszą zgodą. Zmiany kolorystyczne i techniczne wynikające z rozwoju produktu oraz błędy zastrzeżone. Stan na: 07/2020

S13 Ekko U 67(45)51 s

• Karta katalogowa



Ilustracja: S13 z Ekko U 67(45)51 s i *Designbeton*
Wykończenie powierzchni: Camina efekt metaliczny

Informacja o budowie ściany

Ilustracja: S13 z Ekko U 67(45)51 s | Wykończenie powierzchni: Camina efekt metaliczny

Standard

drzwi uchylne
Anschlag li./re.

Front
Kristall

Ścianka tylna
z wentylacją

Gesamt-gewicht

ca. 650 kg

Opcjonalnie

drzwi pod-noszone

Akcesoria

SMR

Vorlegeplatte

Speicherbeton

Speicherbeton

Kamineinsatz



Ekko U 67(45)51 s
Moc nominalna: 9 kW
Abgasstutzen: Ø 200 mm


A

Klasa efektywności energetycznej wg (EU) 2015/1186


Więcej informacji na
www.camina-schmid.de

S13 Ekko U 67(45)51 s
Rysunek wymiarowy


Widok z przodu, skala 1:20

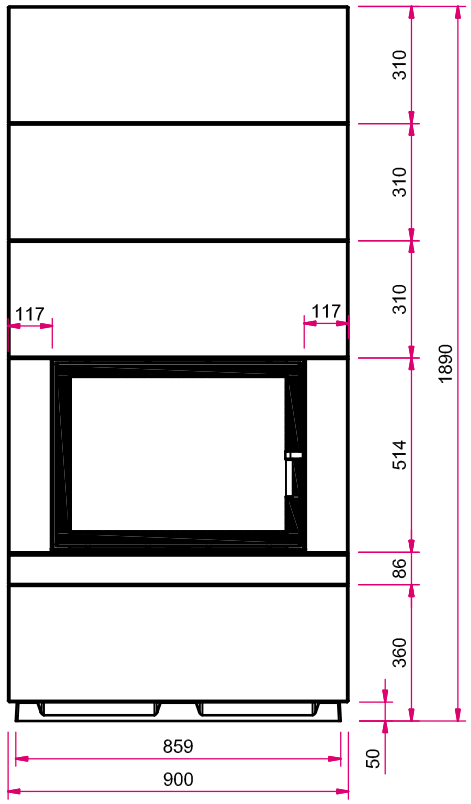

Seitenansicht links M 1:20

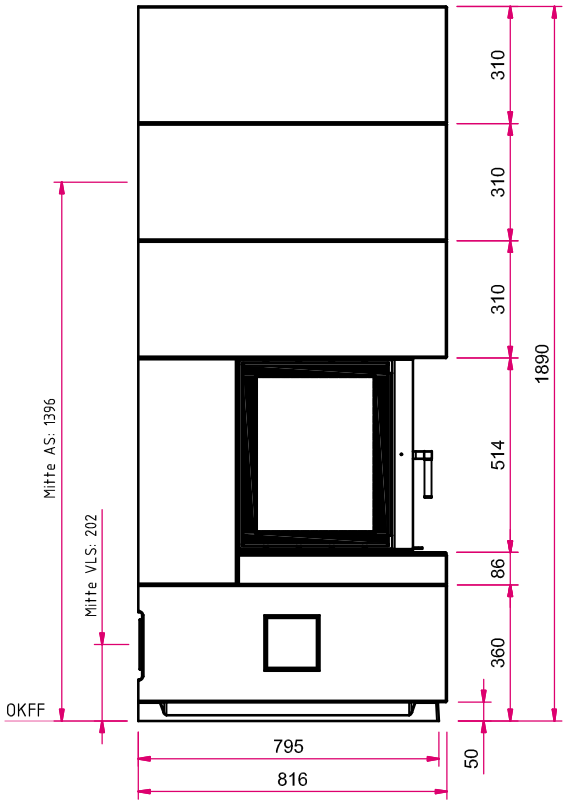

Widok z góry, skala 1:20

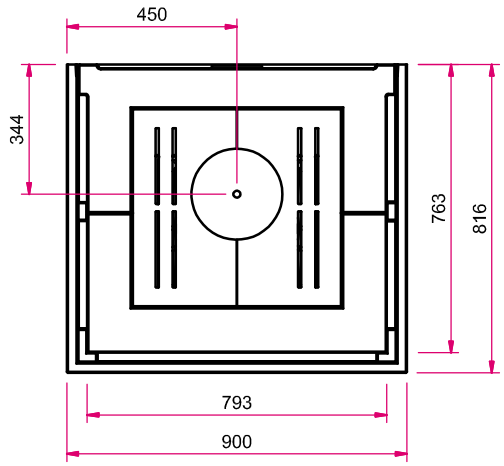

Uwaga, widok z lewej M 1:20: AS: króciec spalin, VLS: króciec powietrza do spalania, OKFF: górna krawędź posadzki

Prosimy zwrócić uwagę na informacje o wyposażeniu opcjonalnym w naszym cenniku.

Ilustracje poglądowe. Wszystkie ilustracje i rysunki są chronione prawem autorskim. Wykorzystanie lub publikacja, również pojedynczych detali, wyłącznie za naszą zgodą. Zmiany kolorystyczne i techniczne wynikające z rozwoju produktu oraz błędy zastrzeżone. Stan na: 07/2020

S13 Ekko U 67(45)51 s i beton designerski

• Karta katalogowa



Informacja o budowie ściany

Ilustracja: S13 z Ekko U 67(45)51 s i beton designerski | Wykończenie powierzchni: Camina efekt metaliczny

Standard

drzwi uchylne
Anschlag li./re.

Front
Kristall

Ścianka tylna
z wentylacją

Gesamt-gewicht

ca. 650 kg

Opcjonalnie

drzwi pod-noszone

Akcesoria

SMR

Vorlegeplatte

Speicherbeton

Designbeton

Kamineinsatz



Ekko U 67(45)51 s
Moc nominalna: 9 kW
Abgasstutzen: Ø 200 mm

A


Klasa efektywności energetycznej wg (EU) 2015/1186

Więcej informacji na
www.camina-schmid.de


S13 Ekko U 67(45)51 s i beton designerski

Rysunek wymiarowy


Widok z przodu, skala 1:20

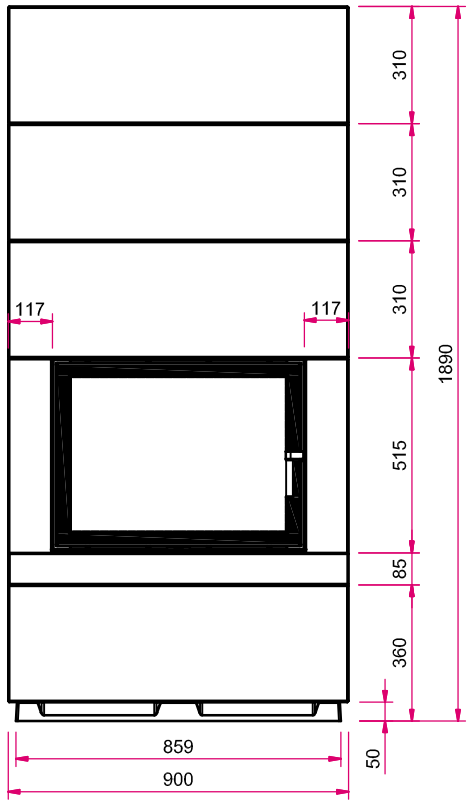

Seitenansicht links M 1:20

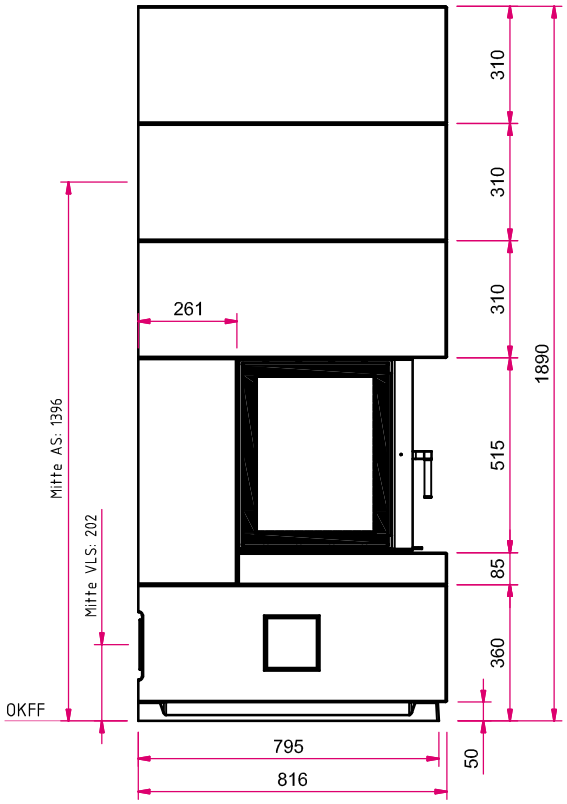

Widok z góry, skala 1:20

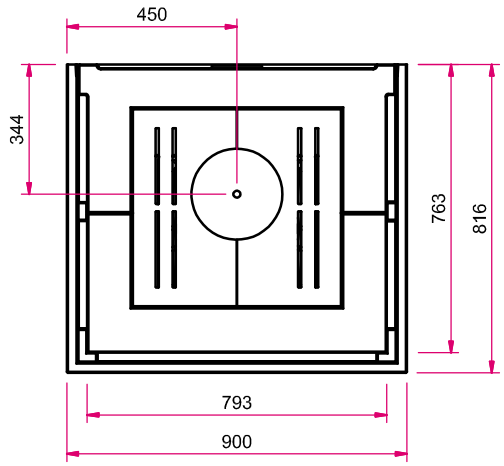

Uwaga, widok z lewej M 1:20: AS: króciec spalin, VLS: króciec powietrza do spalania, OKFF: górna krawędź posadzki

Prosimy zwrócić uwagę na informacje o wyposażeniu opcjonalnym w naszym cenniku.

Ilustracje poglądowe. Wszystkie ilustracje i rysunki są chronione prawem autorskim. Wykorzystanie lub publikacja, również pojedynczych detali, wyłącznie za naszą zgodą. Zmiany kolorystyczne i techniczne wynikające z rozwoju produktu oraz błędy zastrzeżone. Stan na: 07/2020

S13 Ekko U 67(45)51 s i stół paleniskowy z kamienia naturalnego

• Karta katalogowa



Informacja o budowie ściany

Ilustracja: S13 z Ekko U 67(45)51 s i stół paleniskowy z kamienia naturalnego Nero | Wykończenie powierzchni: Camina powłoka silikatowa

Standard

drzwi uchylne
Anschlag li./re.

Front
Kristall

Ścianka tylna
z wentylacją

Gesamt-gewicht

kg

ca. 660 kg

Opcjonalnie

drzwi pod-noszone

Akcesoria

SMR

Vorlegeplatte

Naturstein

Blanco Carrara

Grigio matt

Mocca Creme

Nero

Nero matt

Kamineinsatz



Ekko U 67(45)51 s
Moc nominalna: 9 kW
Abgasstutzen: Ø 200 mm


A

Klasa efektywności energetycznej wg (EU) 2015/1186


Więcej informacji na
www.camina-schmid.de

S13 Ekko U 67(45)51 s i stół paleniskowy z kamienia naturalnego
Rysunek wymiarowy


Widok z przodu, skala 1:20

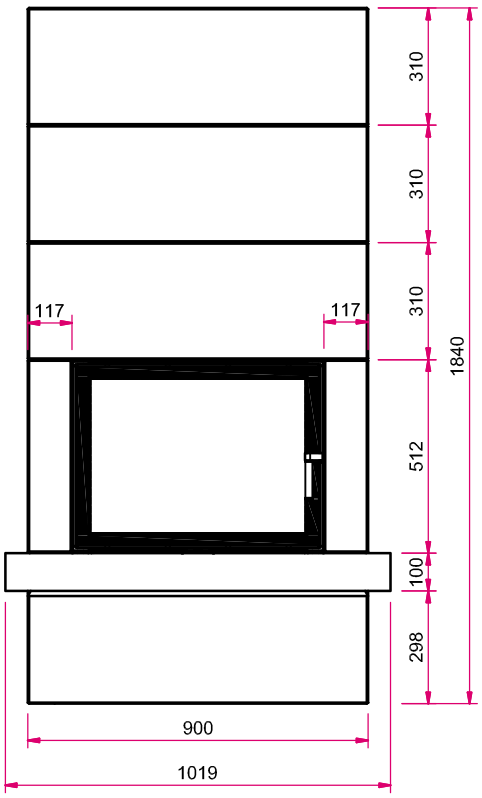

Seitenansicht links M 1:20

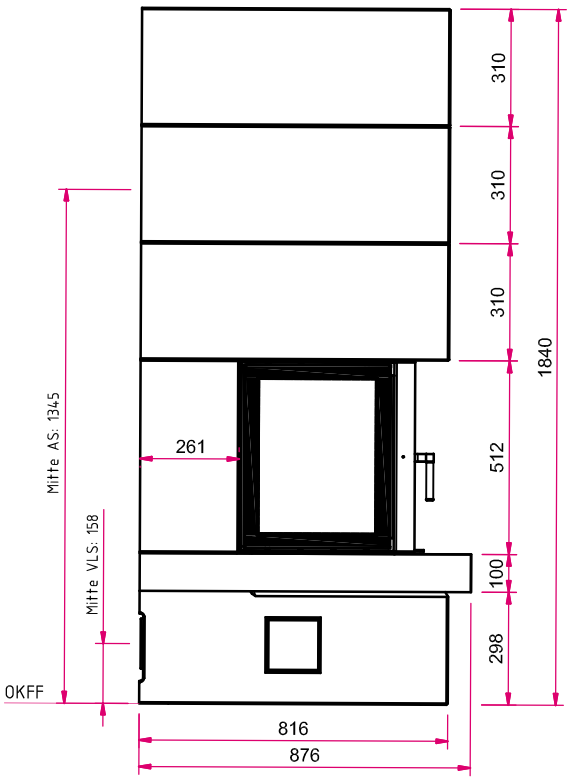

Widok z góry, skala 1:20

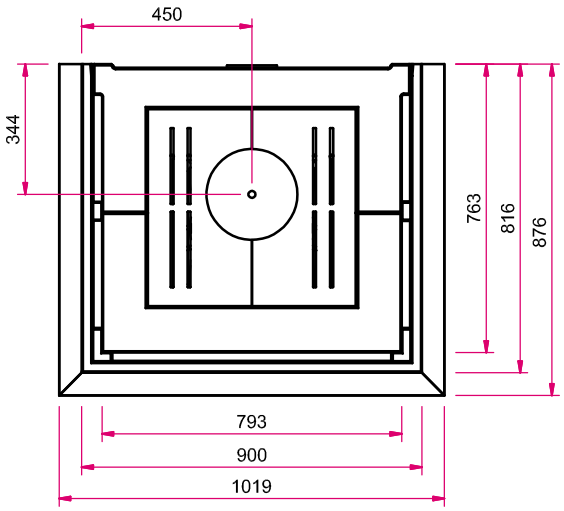

Uwaga, widok z lewej M 1:20: AS: króciec spalin, VLS: króciec powietrza do spalania, OKFF: górna krawędź posadzki

Prosimy zwrócić uwagę na informacje o wyposażeniu opcjonalnym w naszym cenniku.

Ilustracje poglądowe. Wszystkie ilustracje i rysunki są chronione prawem autorskim. Wykorzystanie lub publikacja, również pojedynczych detali, wyłącznie za naszą zgodą. Zmiany kolorystyczne i techniczne wynikające z rozwoju produktu oraz błędy zastrzeżone. Stan na: 07/2020