S15

• Karta katalogowa



Ilustracja: S15 z betonem designerskim
Wykończenie powierzchni: Camina optyka betonu architektonicznego

Informacja o budowie ściany

Ilustracja: S15 | Wykończenie powierzchni: Camina optyka betonu architektonicznego

Standard

drzwi podnoszone

Front Kristall

Ścianka tylna z wentylacją

Gesamtgewicht

ca. 615 kg

Opcjonalnie

Akcesoria

SMR

Vorlegeplatte

Speicherbeton

Speicherbeton

Kamineinsatz



Ekko U 55(45)51 h
Moc nominalna: 9 kW
Abgasstutzen: Ø 200 mm

A


Klasa efektywności energetycznej wg (EU) 2015/1186

Więcej informacji na
www.camina-schmid.de


S15

Rysunek wymiarowy


Widok z przodu, skala 1:20

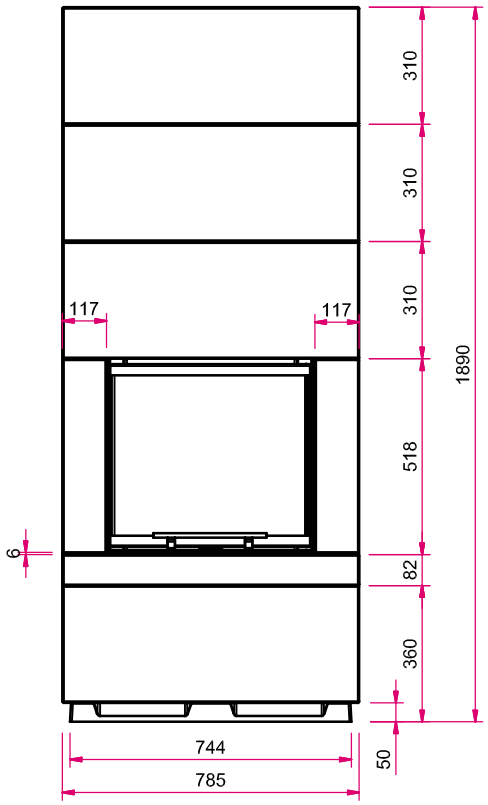

Seitenansicht links M 1:20

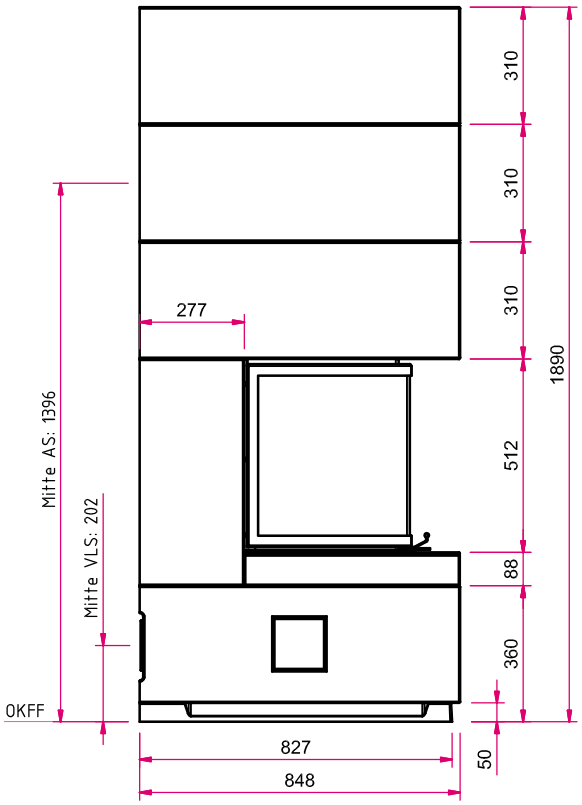

Widok z góry, skala 1:20

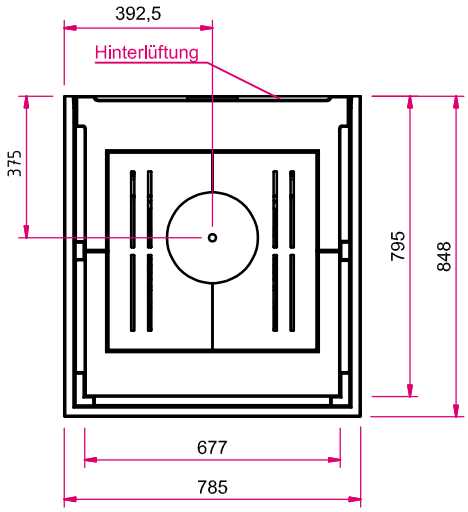

Uwaga, widok z lewej M 1:20: AS: króciec spalin, VLS: króciec powietrza do spalania, OKFF: górna krawędź posadzki

Prosimy zwrócić uwagę na informacje o wyposażeniu opcjonalnym w naszym cenniku.

Ilustracje poglądowe. Wszystkie ilustracje i rysunki są chronione prawem autorskim. Wykorzystanie lub publikacja, również pojedynczych detali, wyłącznie za naszą zgodą. Zmiany kolorystyczne i techniczne wynikające z rozwoju produktu oraz błędy zastrzeżone. Stan na: 11/2020

S15 Designbeton

• Karta katalogowa



Informacja o budowie ściany

Ilustracja: S15 z betonem designerskim | Wykończenie powierzchni: Camina optyka betonu architektonicznego

Standard

drzwi pod-noszone

Front Kristall

Ścianka tylna z wentylacją

Gesamt-gewicht

ca. 615 kg

Opcjonalnie

Akcesoria

SMR

Vorlegeplatte

Speicherbeton

Designbeton

Kamineinsatz



Ekko U 55(45)51 h
Moc nominalna: 9 kW
Abgasstutzen: Ø 200 mm


A

Klasa efektywności energetycznej wg (EU) 2015/1186


Więcej informacji na **www.camina-schmid.de**

S15 Designbeton
Rysunek wymiarowy


Widok z przodu, skala 1:20

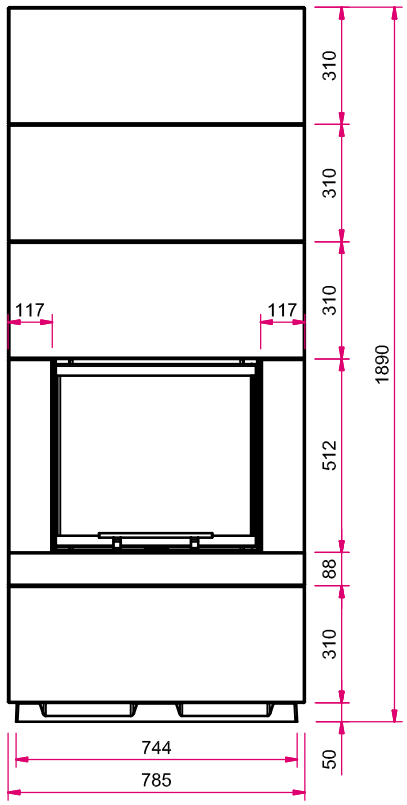

Seitenansicht links M 1:20

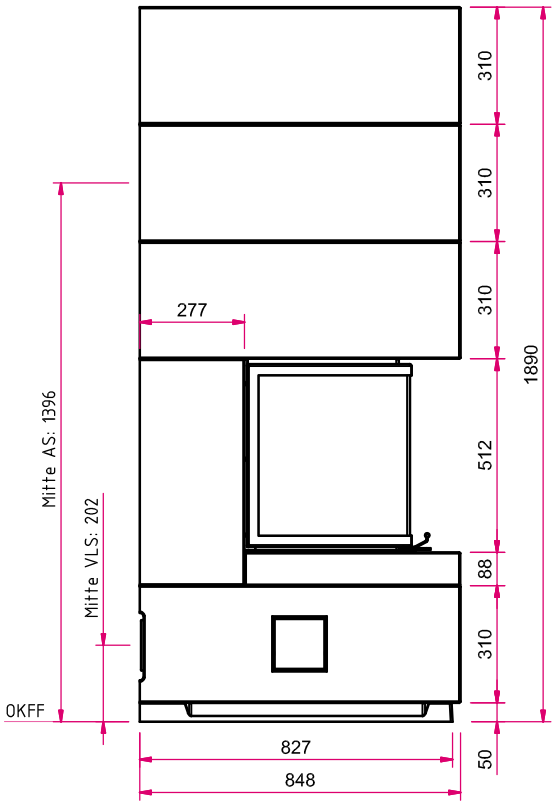

Widok z góry, skala 1:20

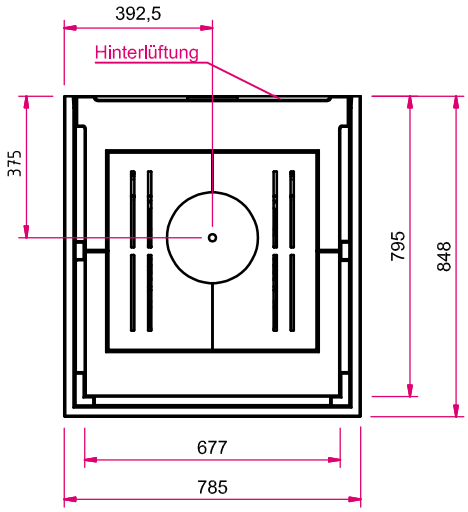

Uwaga, widok z lewej M 1:20: AS: króciec spalin, VLS: króciec powietrza do spalania, OKFF: górna krawędź posadzki

Prosimy zwrócić uwagę na informacje o wyposażeniu opcjonalnym w naszym cenniku.

Ilustracje poglądowe. Wszystkie ilustracje i rysunki są chronione prawem autorskim. Wykorzystanie lub publikacja, również pojedynczych detali, wyłącznie za naszą zgodą. Zmiany kolorystyczne i techniczne wynikające z rozwoju produktu oraz błędy zastrzeżone. Stan na: 11/2020

S15 Naturstein-Feuertisch

• Karta katalogowa



Informacja o budowie ściany

Ilustracja: S15 ze stołem paleniskowym z kamienia naturalnego Nero | Wykończenie powierzchni: Camina optyka betonu architektonicznego

Standard

drzwi podnoszone

Front Kristall

Ścianka tylna z wentylacją

Gesamtgewicht

ca. 625 kg

Opcjonalnie

Akcesoria

SMR

Vorlegeplatte

Speicherbeton

Blanco Carrara

Grigio matt

Mocca Creme

Nero

Nero matt

Kamineinsatz



Ekko U 55(45)51 h
Moc nominalna: 9 kW
Abgasstutzen: Ø 200 mm


A

Klasa efektywności energetycznej wg (EU) 2015/1186


Więcej informacji na **www.camina-schmid.de**

S15 Naturstein-Feuertisch
Rysunek wymiarowy


Widok z przodu, skala 1:20

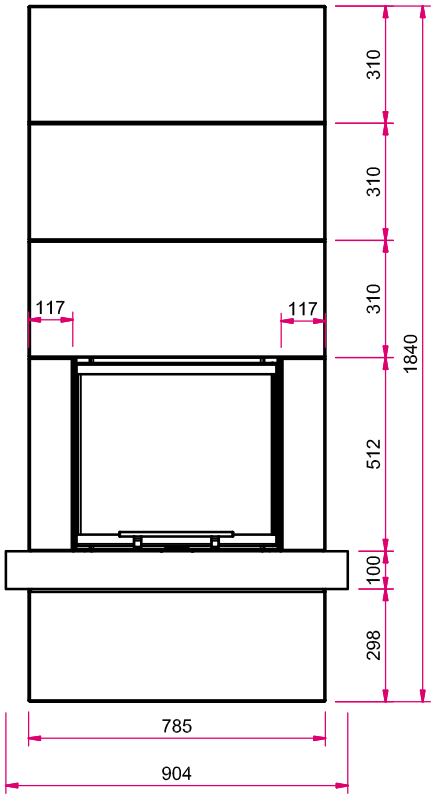

Seitenansicht links M 1:20

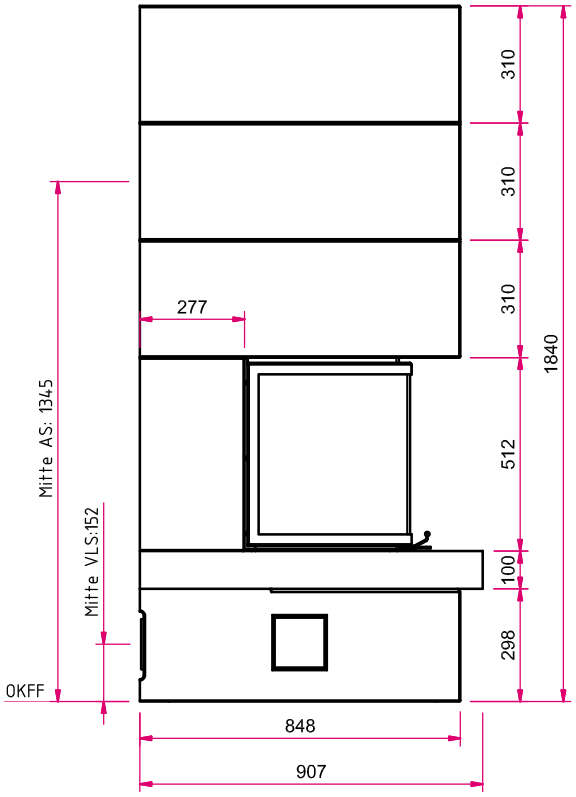

Draufsicht M 1:25

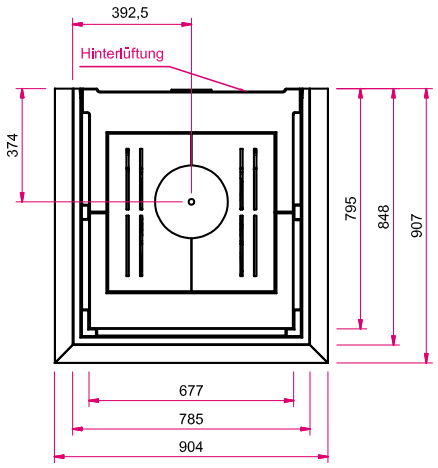

Uwaga, widok z lewej M 1:20: AS: króciec spalin, VLS: króciec powietrza do spalania, OKFF: górna krawędź posadzki

Prosimy zwrócić uwagę na informacje o wyposażeniu opcjonalnym w naszym cenniku.

Ilustracje poglądowe. Wszystkie ilustracje i rysunki są chronione prawem autorskim. Wykorzystanie lub publikacja, również pojedynczych detali, wyłącznie za naszą zgodą. Zmiany kolorystyczne i techniczne wynikające z rozwoju produktu oraz błędy zastrzeżone. Stan na: 11/2020