S17

• Karta katalogowa



Ilustracja: S17 z betonem designerskim
Wykończenie powierzchni: Camina optyka betonu architektonicznego

Informacja o budowie ściany

Ilustracja: S17 | Wykończenie powierzchni: Camina optyka betonu architektonicznego

Standard

drzwi uchylne
Anschlag li./re.

Front Kristall

Ścianka tylna z wentylacją

Gesamt-gewicht

ca. 530 kg

Opcjonalnie

drzwi pod-noszone

Akcesoria

SMR

Vorlegeplatte

Podest

Speicherbeton

Speicherbeton

Designbeton

Kamineinsatz



Ekko L/R 55(34)51 s
Moc nominalna: 5 kW
Abgasstutzen: Ø 160 mm

A


Klasa efektywności energetycznej wg (EU) 2015/1186

Więcej informacji na
www.camina-schmid.de


S17

Rysunek wymiarowy


Widok z przodu, skala 1:20

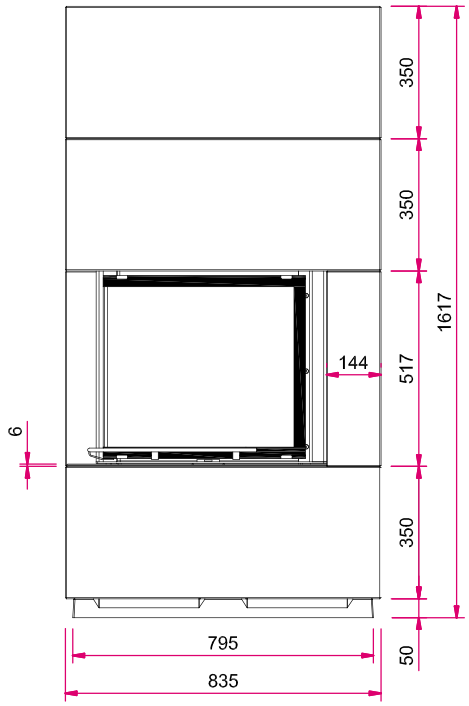

Seitenansicht links M 1:20

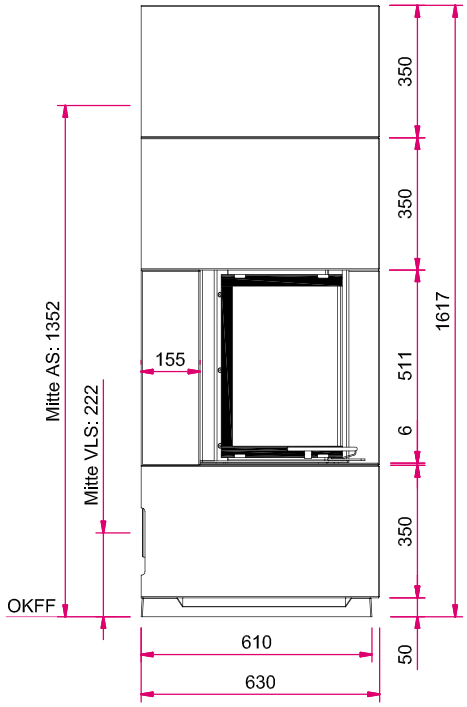

Widok z góry, skala 1:20

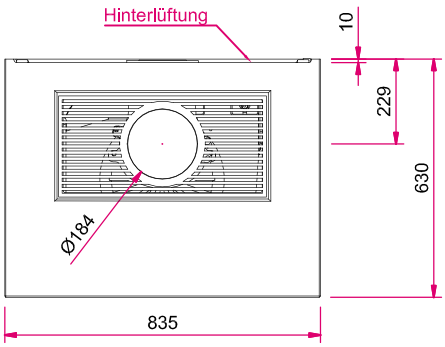

Uwaga, widok z lewej M 1:20: AS: króciec spalin, VLS: króciec powietrza do spalania, OKFF: górna krawędź posadzki

Prosimy zwrócić uwagę na informacje o wyposażeniu opcjonalnym w naszym cenniku.

Ilustracje poglądowe. Wszystkie ilustracje i rysunki są chronione prawem autorskim. Wykorzystanie lub publikacja, również pojedynczych detali, wyłącznie za naszą zgodą. Zmiany kolorystyczne i techniczne wynikające z rozwoju produktu oraz błędy zastrzeżone. Stan na: 07/2018

S17 2. Unterbauteil, H 350

• Karta katalogowa



Informacja o budowie ściany

Ilustracja: S17 z 2. elementem podstawy, H 350 mm | Wykończenie powierzchni: Camina optyka betonu architektonicznego

Standard

drzwi uchylne
Anschlag li. / re.

2. Unterbauteil, H 350 mm

Front Kristall

Ścianka tylna z wentylacją

Gesamt-gewicht

ca. 622 kg

Opcjonalnie

drzwi pod-noszone

Akcesoria

SMR

Vorlegeplatte

Speicherbeton

Speicherbeton

Designbeton

Kamineinsatz



Ekko L/R 55(34)51 s
Moc nominalna: 5 kW
Abgasstutzen: Ø 160 mm

A


Klasa efektywności energetycznej wg (EU) 2015/1186

Więcej informacji na
www.camina-schmid.de


S17 2. Unterbauteil, H 350

Rysunek wymiarowy


Widok z przodu, skala 1:20

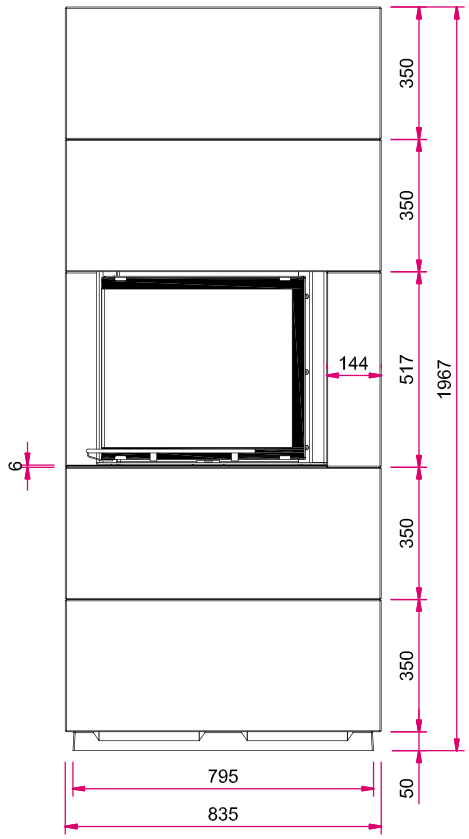

Seitenansicht links M 1:20

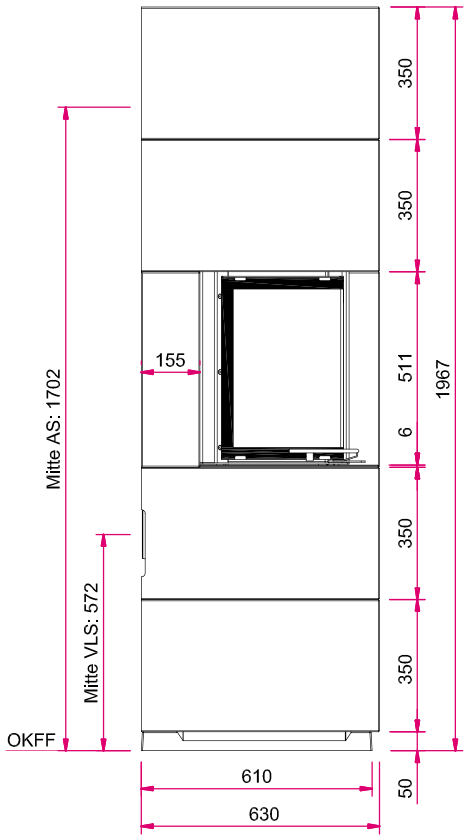

Widok z góry, skala 1:20

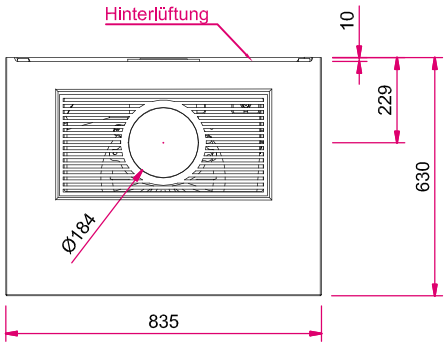

Uwaga, widok z lewej M 1:20: AS: króciec spalin, VLS: króciec powietrza do spalania, OKFF: górna krawędź posadzki

Prosimy zwrócić uwagę na informacje o wyposażeniu opcjonalnym w naszym cenniku.

Ilustracje poglądowe. Wszystkie ilustracje i rysunki są chronione prawem autorskim. Wykorzystanie lub publikacja, również pojedynczych detali, wyłącznie za naszą zgodą. Zmiany kolorystyczne i techniczne wynikające z rozwoju produktu oraz błędy zastrzeżone. Stan na: 07/2018

Camina Schmid

S17 zestaw akumulatora nadstawnego, 3 pierścienie, z 2. elementem górnym, H 350

• Karta katalogowa



Informacja o budowie ściany

Ilustracja: S17 zestaw akumulatora nadstawnego, 3 pierścienie z 2. elementem podstawy, H 350 mm | Wykończenie powierzchni: Camina optyka betonu architektonicznego

Standard

drzwi uchylne
Anschlag li. / re.

2. Unterbauteil, H 350 mm

akumulator nakładany

Front Kristall

Ścianka tylna z wentylacją

Gesamt-gewicht

kg

ca. 655 kg

Opcjonalnie

drzwi pod-noszone

Akcesoria

SMR

Vorlegeplatte

Speicherbeton

Speicherbeton

Designbeton

Kamineinsatz



Ekko L/R 55(34)51 s
Moc nominalna: 5 kW
Abgasstutzen: Ø 160 mm

A


Klasa efektywności energetycznej wg (EU) 2015/1186

Więcej informacji na
www.camina-schmid.de


S17 zestaw akumulatora nadstawnego, 3 pierścienie, z 2. elementem górnym, H 350

Rysunek wymiarowy


Widok z przodu, skala 1:20

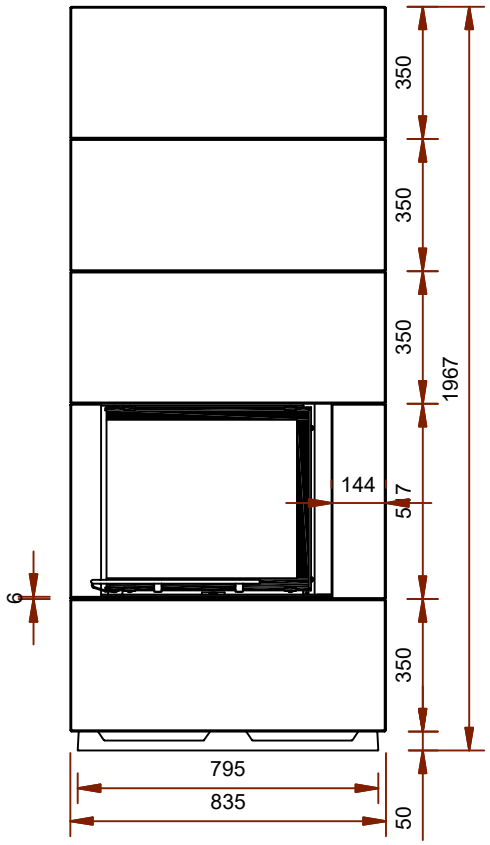

Seitenansicht links M 1:20

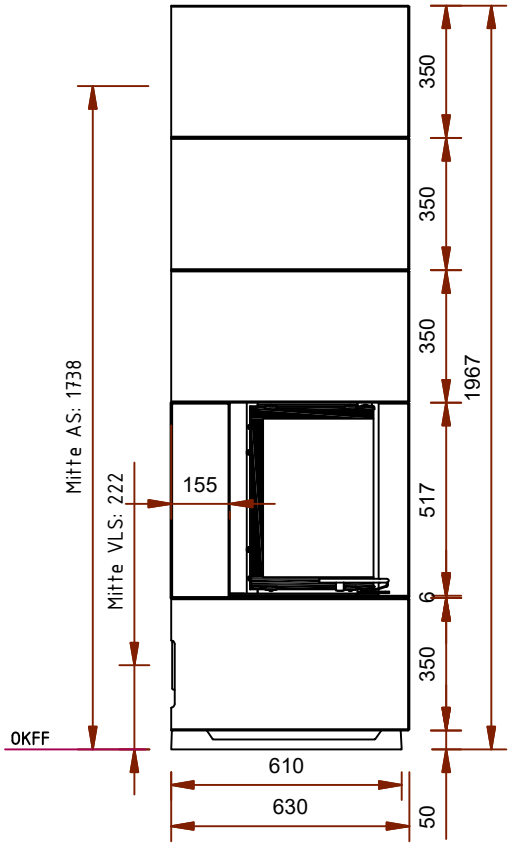

Widok z góry, skala 1:20

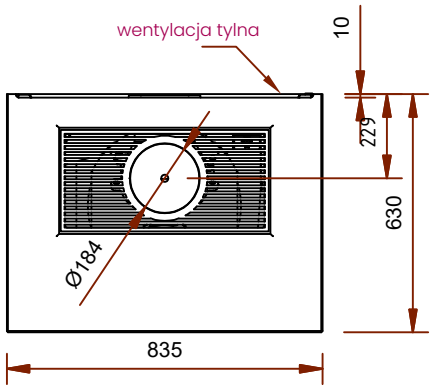

Uwaga, widok z lewej M 1:20: AS: króciec spalin, VLS: króciec powietrza do spalania, OKFF: górna krawędź posadzki

Prosimy zwrócić uwagę na informacje o wyposażeniu opcjonalnym w naszym cenniku.

Ilustracje poglądowe. Wszystkie ilustracje i rysunki są chronione prawem autorskim. Wykorzystanie lub publikacja, również pojedynczych detali, wyłącznie za naszą zgodą. Zmiany kolorystyczne i techniczne wynikające z rozwoju produktu oraz błędy zastrzeżone. Stan na: 07/2024